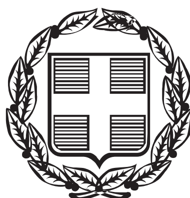


ΕΦΗΜΕΡΙΣ ΤΗΣ ΚΥΒΕΡΝΗΣΕΩΣ

ΤΗΣ ΕΛΛΗΝΙΚΗΣ ΔΗΜΟΚΡΑΤΙΑΣ

ΤΕΥΧΟΣ ΤΕΤΑΡΤΟ **Αρ. Φύλλου 87**

17 Φεβρουαρίου 2000

ΑΠΟΦΑΣΕΙΣ

Αριθ. 1115245/12115/Β0010

Επανακαθορισμός οριογραμμών αιγιαλού - παραλίας στην περιοχή Ελευσίνας στη θέση ΤΟΥΡΚΟΛΙΜΑΝΟ έμπροσθεν εγκαταστάσεων της εταιρείας ΗΦΑΙΣΤΟΣ ΕΛΛΑΣ ΝΑΥΠΗΓΕΙΑ Α.Ε. ΒΙΟΜΗΧΑΝΙΚΗ και ΝΑΥΤΙΛΙΑΚΗ Α.Ε.

Ο ΥΦΥΠΟΥΡΓΟΣ ΟΙΚΟΝΟΜΙΚΩΝ

Έχοντας υπόψη:

1. Τις διατάξεις των άρθρων 1 μέχρι και 7 του Α.Ν. 2344/1940 «περί αιγιαλού και παραλίας» όπως τροποποιήθηκαν και συμπληρώθηκαν με τις διατάξεις α) του άρθρου 13 του Ν. 1078/1980 και β) του άρθρου 23 του Ν. 1337/1983.

2. Τις διατάξεις της παραγράφου 9 του άρθρου 1 του κεφαλαίου Β' της 0.208/181/26.4.1982 (ΦΕΚ 214/26.4.1982 τ.Β) κοινής απόφασης των Υπουργών Προεδρίας της Κυβερνήσεως και Οικονομικών «Αναμόρφωση Συλλογικών Οργάνων Γνωμοδοτικής και Αποφασιστικής αρμοδιότητας του Υπουργείου Οικονομικών».

3. Την από 26.5.99 έκθεση της επιτροπής καθορισμού των ορίων του αιγιαλού και παραλίας και θέσεων αμμοληψίας που καθόρισε τα όρια του αιγιαλού και παραλίας στη θέση «ΤΟΥΡΚΟΛΙΜΑΝΟ ΠΑΡΑΛΙΑΣ ΕΛΕΥΣΙΝΑΣ» Ν. ΑΤΤΙΚΗΣ και το από Ιανουαρίου 1999 τοπογραφικό διάγραμμα με κλίμακα 1:500 που συνέταξε ο Βασίλειος Δ. Μούζος τοπογράφος - μηχανικός, το οποίο ελέγχθηκε για την ακρίβεια της αποτύπωσης την 20.5.99 από την Στέλλα Παπαβασιλείου μηχανικό της Κτηματικής Υπηρεσίας Δυτ. Αττικής και θεωρήθηκε από τον Προϊστάμενο της Κτηματικής Υπηρεσίας Δυτ. Αττικής την ίδια ημερομηνία και συνοδεύει την έκθεση της προαναφερόμενης Επιτροπής.

4. Την σύμφωνη γνώμη του Γενικού Επιτελείου Ναυτικού, που διατυπώθηκε στο αριθμ. 5445/857/99/1683/15.11.99 έγγραφό του.

5. Τις διατάξεις του άρθρου 1 της παρ. 1 του Ν. 3200/1955 (ΦΕΚ 97/Α/1955) «περί διοικητικής αποκεντρώσεως» σε συνδυασμό με τις διατάξεις του από 28.6.1955 Β.Δ. «περί εξαιρέσως από τις κατά το άρθρο 1 παρ. 1 του Ν. 3200/1955 αρμοδιότητας των Νομαρχών αντικειμένων τινών αρμοδιότητας του Υπουργού Οικονομικών» του Β.Δ. 704/1970 και του άρθρου 1 παρ. 5 του Π.Δ. 71/1984, για μεταβίβαση αρμοδιοτήτων του Υπουργού Οικονομικών στους Νομάρχες και στις περιφερειακές αρχές διανομαρχιακού επιπέδου.

6. Την υπ' αρ. 1107147/1239/0006Α/4.10.96 (ΦΕΚ 922 τ.Β/7.10.96) κοινή απόφαση των Πρωθυπουργού και Υπουργού Οικονομικών, που αφορά την ανάθεση αρμοδιοτήτων του Υπουργού Οικονομικών στους Υφυπουργούς.

7. Την με αριθμ.πρωτ. 1087903/1481/0006Β/28.8.97 απόφαση του Υπουργού Οικονομικών «μεταβίβαση αρμοδιοτήτων του Υπουργού Οικονομικών στους Προϊσταμένους των Περιφερειακών Υπηρεσιών του Υπουργείου Οικονομικών».

8. Την υπ' αρ. 1002298/33/Α0006/8.1.1997 απόφαση του Υφυπουργού Οικονομικών, περί μεταβίβασης αρμοδιοτήτων στους Γεν. Γραμματέα και λοιπά, αποφασίζουμε:

1. Επικυρώνουμε την από 26.5.99 έκθεση της Επιτροπής καθορισμού των ορίων του αιγιαλού και παραλίας και θέσεων αμμοληψίας, καθώς και το τοπογραφικό διάγραμμα, που τη συνοδεύει το οποίο συντάχθηκε από τον Βασίλειο Δ. Μούζο τοπογράφο - μηχανικό με κλίμακα 1:500 και θεωρήθηκε την 20.5.99 από τον Προϊστάμενο της Κτηματικής Υπηρεσίας Δυτ. Αττικής επί του οποίου η πιο πάνω Επιτροπή, καθόρισε:

α) Τα όρια του αιγιαλού, με κόκκινη συνεχή πολυγωνική γραμμή και με κορυφές 1,2,3,........10,11,12,13,14,15,16,17

β) Τα όρια της παραλίας με κίτρινη συνεχή πολυγωνική γραμμή και με κορυφές 1',2',3',.....10',11',12',13',14',15',16',17'.

γ) Τα όρια παλαιού αιγιαλού με συνεχή Μπλε γραμμή και σημεία 1,21,19,18,17.

Η απόφαση αυτή, με την έκθεση της Επιτροπής και το διάγραμμα, να δημοσιευθούν στην Εφημερίδα της Κυβερνήσεως.

Αθήνα, 26 Ιανουαρίου 2000

Με εντολή Υφυπουργού
Ο Γενικός Γραμματέας
Χ. ΑΛΑΜΑΝΟΣ

ΕΚΘΕΣΗ

Επιτροπής καθορισμού οριογραμμών αιγιαλού και παραλίας έμπροσθεν των εγκαταστάσεων «ΗΦΑΙΣΤΟΣ ΕΛΛΑΣ ΝΑΥΠΗΓΕΙΑ Α.Ε. ΒΙΟΜΗΧΑΝΙΚΗ ΚΑΙ ΝΑΥΤΙΛΙΑΚΗ Α.Ε.»

Για τον επανακαθορισμό των ορίων Αιγιαλού και παρα-

λίας και παλαιού Αιγιαλού στην παραλιακή περιοχή Ελευσίνας έμπροσθεν των εγκαταστάσεων «ΗΦΑΙΣΤΟΣ ΕΛΛΑΣ ΝΑΥΠΗΓΕΙΑ Α.Ε. ΒΙΟΜΗΧΑΝΙΚΗ ΚΑΙ ΝΑΥΤΙΛΙΑΚΗ Α.Ε.» .

Αιγάλεω σήμερον 26-5-1999 ημέρα ΤΕΤΑΡΤΗ οι πιο κάτω υπογράφοντες:

1. Ξηρογιάννης Γρηγόριος προϊστάμενος κτηματικής υπηρεσίας Δυτ. Αττικής ως πρόεδρος.

2. Παπαβασιλείου Στέλλα αναπληρώτρια Μηχανικός του Δημοσίου ως μέλος.

3. Σταυριδόπουλος Θ. Πλωτάρχης Λ.Σ. Ελευσίνας ως μέλος.

Αποτελούντες την επιτροπή καθορισμού των ορίων αιγιαλού, παραλίας και παλαιού αιγιαλού.

1. Την από 124/18.1.1999 αίτηση της Α.Ε. ΗΦΑΙΣΤΟΣ ΕΛΛΑΣ ΝΑΥΠΗΓΕΙΑ Α.Ε. προς την κτηματική υπηρεσία Δυτικής Αττικής με την οποία ζητείται ο επανακαθορισμός αιγιαλού, παραλίας προ των εγκαταστάσεών της.

2. Το Τοπογραφικό Διάγραμμα που συντάχθηκε από τον τοπογράφο Μηχανικό Βασίλειο Μούζο τον Ιανουάριο του 1999 σε κλίμακα 1:500 εξαρτημένο από το Κρατικό Τριγωνομετρικό Δίκτυο θεωρημένο από την Κτηματική Υπηρεσία Δυτικής Αττικής.

3. Τις Διατάξεις του Α.Ν. 2344/40 όπως αυτός έχει τροποποιηθεί με άλλες διατάξεις και την σχετική με αυτόν Δικαστηριακή και Διοικητική Νομολογία.

4. Την υπ' αριθμ. 47402/11/71/18.5.1971 απόφαση-έγκριση της ΕΠΟΠΤΕΙΑΣ ΟΡΓΑΝΩΣΗΣ ΛΙΜΕΝΟΣ περί κατασκευής προβλήτας υπό την Ι.Π.Κ. ΕΛΛΑΣ ΝΑΥΠΗΓΕΙΑ Α.Ε.

5. Τον επανακαθορισμό Αιγιαλού, παραλίας που έγινε με την 278/16.4.1992 απόφαση Νομάρχη και ΦΕΚ 437/Δ/8.5.1992 .

6. Τον από 23.11.1960 και 30.11.1960 καθορισμό αιγιαλού που έγινε από την τότε Επιτροπή σε Διάγραμμα 1:200 με την υπ' αρίθμ. Σ. 7889/5637/2.7.1960 Απόφαση Υπουργ. Οικονομικών και την 11705/2.7.1977 απόφαση Νομάρχη που δημοσιεύτηκε στο ΦΕΚ 359/Δ/4.10.1977.

7. Τον επανακαθορισμό Αιγιαλού, παραλίας που έγινε με την υπ' αρίθμ. 754/79 απόφαση Νομάρχη και δημοσιεύτηκε στο ΦΕΚ 21/Δ/1979.

8. Την αντίληψη που σχηματίσαμε από την αυτοψία που κάναμε για το πλάτος της βρεχομένης ξηράς και τα άλλα συναφή στοιχεία .

9. Το υπ' αριθμ. 544.5/857/99/1683/15.11.99 έγγραφο Γ.Ε.Ν., αποφασίζουμε:

1. Επανακαθορίζουμε στο υπ' αρίθμ. 3.1 Διάγραμμα του Τοπογράφου Μηχανικού Βασιλείου Μούζο χρονολογίας Ιανουαρίου 1999.

α) Την οριογραμμή του αιγιαλού με κόκκινη συνεχή γραμμή με στοιχεία 1,2,3,4,5,6,7,8,9,10,11,12.

β) Την οριογραμμή παραλίας με κίτρινη συνεχή γραμμή με στοιχεία 1΄,2΄,3΄,4΄,5΄,6΄,7΄,8΄,9΄,10΄,11΄,12΄.

Η παραλία καθορίζεται επειδή δεν μπορεί να εξυπηρετηθούν οι σκοποί του αρθ. 7 παράγρ. 1 του Ν. 2344/40.

γ) Την γραμμή παλαιού Αιγιαλού με μπλε συνεχή γραμμή με στοιχεία 1΄,21,19,18.

Η γραμμή αυτή συμπίπτει με την οριογραμμή αιγιαλού του 1960 η οποία καταργείται.

Στα σημεία 1 και 1' γίνεται σύνδεση των γραμμών αιγιαλού και παραλίας με τις αντίστοιχες του επανακαθορισμού ΦΕΚ437/Δ/8.5.1992.

2. Επανακαθορίζουμε στο υπ' αρίθμ. 3.2 Διάγραμμα του Τοπογράφου Μηχανικού Βασιλείου Μούζο χρονολογίας Ιανουαρίου 1999.

α) Την οριογραμμή του αιγιαλού με κόκκινη συνεχή γραμμή με στοιχεία 13,14,15,16,17.

β) Την οριογραμμή παραλίας με κίτρινη συνεχή γραμμή με στοιχεία 13',14',15',16',17'.

Η παραλία καθορίζεται επειδή δεν μπορεί να εξυπηρετηθούν οι σκοποί του αρθ. 7 παράγρ. 1 του Α.Ν. 2344/40.

γ) Την οριογραμμή παλαιού Αιγιαλού με μπλε συνεχή γραμμή με στοιχεία 17,18.

Η γραμμή αυτή συμπίπτει με την οριογραμμή αιγιαλού του 1960 η οποία καταργείται.

Στα σημεία 17 και 17' γίνεται σύνδεση των γραμμών αιγιαλού και παραλίας με τις αντίστοιχες του καθορισμού του 1960 ΦΕΚ 359/Δ/4.10.1977.

3. Η εξασφάλιση των κορυφών των οριογραμμών του αιγιαλού - παραλίας - παλαιού αιγιαλού γίνεται με συντεταγμένες του Κρατικού Τριγωνομετρικού Δικτύου όπως φαίνεται στους κάτωθι πίνακες .

ΣΥΝΤΕΤΑΓΜΕΝΕΣ ΚΟΡΥΦΩΝ ΑΙΓΙΑΛΟΥ

Α/Α	X	Y
1	2635,10 -	23835,10
2	2677,20 -	23846,50
3	2681,80 -	23852,40
4	2734,10 -	23812,00
5	2820,30 -	23865,10
6	2831,60 -	23846,90
7	2747,70 -	23794,10
8	2750,50 -	23789,70
9	2738,80 -	23783,20
10	2717,10 -	23754,00
11	2728,50 -	23744,50
12	2799,80 -	23780,40
13	2851,70 -	23800,00
14	2910,60 -	23790,50
15	2922,30 -	23777,20
16	2884,10 -	23658,20
17	2884,00 -	23599,40


ΣΥΝΤΕΤΑΓΜΕΝΕΣ ΚΟΡΥΦΩΝ ΠΑΡΑΛΙΑΣ

Α/Α	X	Y
1'	2630,80 -	23825,10
2'	2681,80 -	23887,30
3'	2683,60 -	23838,60
4'	2733,10 -	23800,00
5'	2816,90 -	23851,50
6'	2817,60 -	23850,20
7'	2733,60 -	23792,60
8'	2736,40 -	23793,10
9'	2732,10 -	23790,70
10'	2703,25 -	23752,40
11'	2728,00 -	23732,70
12'	2804,50 -	23771,70
13'	2852,90 -	23789,60
14'	2905,30 -	23781,60
15'	2910,80 -	23774,90
16'	2874,40 -	23661,25
17'	2874,10 -	23594,10


ΣΥΝΤΕΤΑΓΜΕΝΕΣ ΚΟΡΥΦΩΝ ΠΑΛΑΙΟΥ ΑΙΓΙΑΛΟΥ

Α/Α	X	Y
1'	2630,50 -	23825,10
21	2706,40 -	23755,60
19	2730,20 -	23734,30
18	5850,00 -	23625,60
17	2884,00 -	23599,40

Ο Πρόεδρος	Τα Μέλη
ΓΡΗΓ. Ι. ΞΗΡΟΓΙΑΝΝΗΣ	ΣΤΕΛ. Π. ΠΑΠΑΒΑΣΙΛΕΙΟΥ
	Θ. ΣΤΑΥΡΙΔΟΠΟΥΛΟΣ

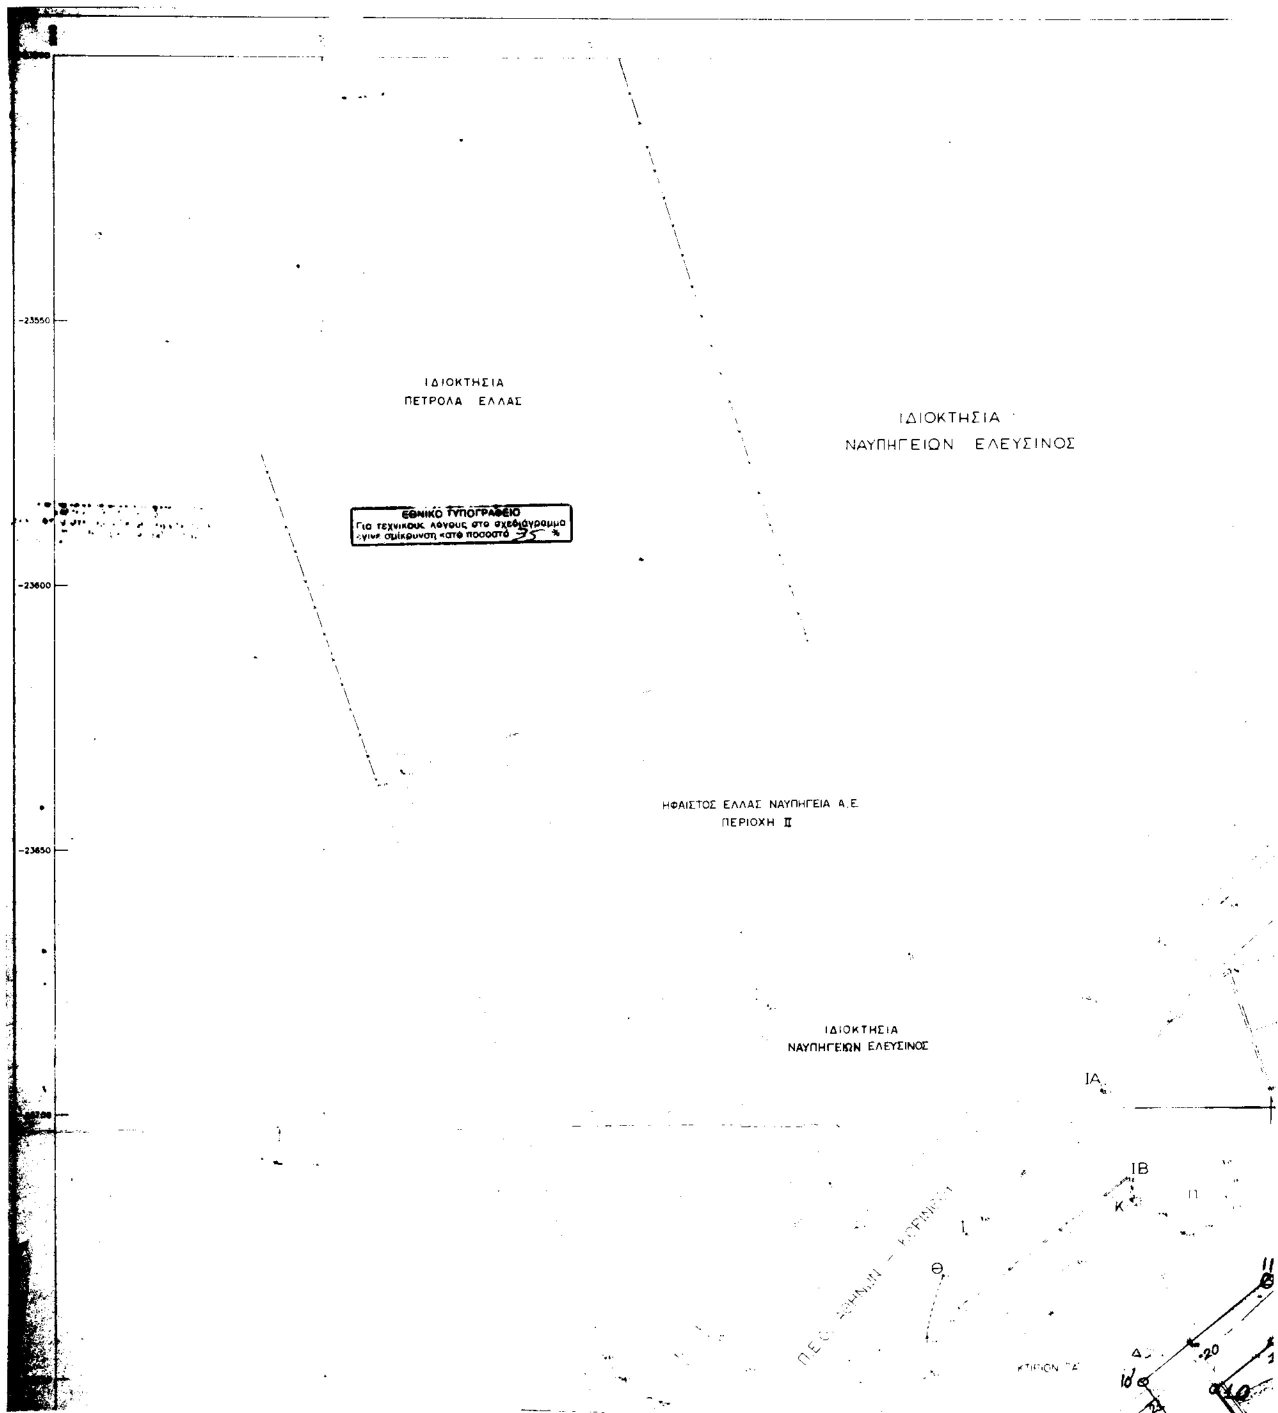
-23550
-23600
-23650
ΙΔΙΟΚΤΗΣΙΑ
ΠΕΤΡΟΛΑ ΕΛΛΑΣ
ΕΘΝΙΚΟ ΤΥΠΟΓΡΑΦΕΙΟ
Για τεχνικούς λόγους στο σχεδιάγραμμα έγινε σμίκρυνση κατά ποσοστό 75 %
ΙΔΙΟΚΤΗΣΙΑ
ΝΑΥΠΗΓΕΙΩΝ ΕΛΕΥΣΙΝΟΣ
ΗΦΑΙΣΤΟΣ ΕΛΛΑΣ ΝΑΥΠΗΓΕΙΑ Α.Ε.
ΠΕΡΙΟΧΗ ΙΙ
ΙΔΙΟΚΤΗΣΙΑ
ΝΑΥΠΗΓΕΙΩΝ ΕΛΕΥΣΙΝΟΣ
ΙΑ
ΙΒ
Κ
Θ



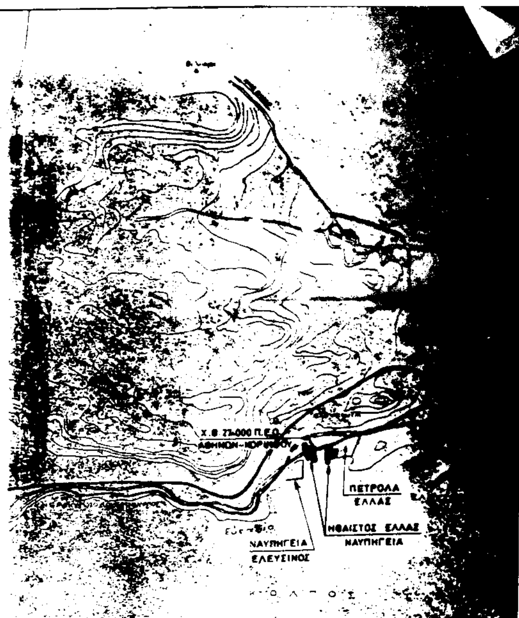


ΑΠΟΣΠΑΣΜΑ ΧΑΡΤΟΥ Γ.Υ.Σ. ΚΛ. 1:50.000

ΥΠΟΜΝΗΜΑ

Δ Τριγωνομετρικά σημεία

Ο Πολυγωνομετρικά σημεία

ΔΙΑΝΟΜΗ ΠΙΝΑΚΙΔΩΝ

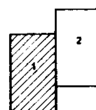



Προβολή ΗΑΤΤ
κέντρο φ χ 1/100000
φο =38 15', λο = -0 15'

Τα υψόμετρα έχουν εξαρτηθεί από το κρατικό Δίκτυο

Ιδιοκτησία ΗΦΑΙΣΤΟΣ ΕΛΛΑΣ ΝΑΥΠΗΓΕΙΑ

Κάτω από Π.Ε.Ο.

Α/Α στημ.	Χ	Υ
Α	2615.91	-23799.86
Β	2633.49	-23770.39
Γ	2638.19	-23764.16
Δ	2643.55	-23761.21
Ε	2648.83	-23761.83
Ζ	2663.79	-23750.20
Η	2662.92	-23743.97
Θ	2665.79	-23731.79
Ι	2670.26	-23724.16
ΙΑ	2696.43	-23696.42
ΙΒ	2700.95	-23713.21
Κ	2702.20	-23718.12
Λ	2712.59	-23744.71
Μ	2730.57	23768.93
Ν	2731.07	23768.24
Ξ	2743.24	23763.95

ΠΑΛΑΙΟΣ ΑΙΓΙΑΛΟΣ

ΗΦΑΙΣΤΟΣ ΕΛΛΑΣ ΝΑΥΠΗΓΕΙΑ Α.Ε.
ΠΕΡΙΟΧΗ ΙΙ

ΠΡΟΣ ΚΟΡΙΝΘΟΝ

ΕΠΑΝΑΚΑΘΟΡΙΣΜΟΣ ΑΙΓΙΑΛΟΥ
ΑΠΟΦΑΣΗ 238/15-4-92
ΦΕΚ 437/14-5-92

23750
23800
23850
2550



Η	2662.92	-23743.97
Θ	2665.79	-23731.79
Ι	2670.26	-23724.16
ΙΑ	2696.43	-23696.42
ΙΒ	2700.95	-23713.21
Κ	2702.20	-23718.12
Λ	2712.59	-23744.71
Μ	2730.87	-23768.93
Ν	2731.07	-23768.24
Ξ	2743.74	-23783.95
Ο	2752.74	-23789.64
Π	2750.06	-23794.00
Ρ	2834.31	-23846.85
Σ	2820.91	-23868.08
Τ	2734.40	-23814.25
Υ	2681.66	-23855.23
Φ	2675.81	-23847.99
Χ	2657.68	-23843.56
Ψ	2656.35	-23844.52
Ω	2637.37	-23838.50
Α1	2633.88	-23835.28
Β1	2624.26	-23821.67
Α	2615.81	-23799.86

ΕΜΒΑΔΟΝ Ε = 13638.01 m2

Ιδιοκτησία : ΗΦΑΙΣΤΟΣ ΕΛΛΑΣ ΝΑΥΠΗΓΕΙΑ

Πάνω από Π.Ε.Ο

Α/Α σημ.	Χ	Υ
Γ1	2612.79	-23755.53
Α1	2604.94	-23750.60
Ε1	2601.93	-23746.49
Ζ1	2564.52	-23635.27
Η1	2640.63	-23610.56
Θ1	2659.64	-23670.45
Ι1	2633.09	-23680.20
Κ1	2644.51	-23714.10
Γ1	2612.79	-23755.53

ΕΜΒΑΔΟΝ Ε = 7701.33 m²

Μετρήθηκε για την Επιτροπή επί τόπου και διαγράφηκε

Ο Μηχανικός

ΠΑΠΑΔΑΚΗ [illegible] ΣΤΕΛΛΑ
ΠΟΛΙΤΙΚΟΣ [illegible]
ΥΠ. ΟΙΚΟΝΟΜΙΚΩΝ

ΘΕΩΡΗΘΗΚΕ
Αιγάλεω 20-5-99
Ο ΠΡΟΪΣΤΑΜΕΝΟΣ
ΓΡΗΓΟΡΗΣ Ι. ΞΗΡΟΓΙΑΝΝΗΣ
[illegible]
ΔΥΤΙΚΗΣ ΑΤΤΙΚΗΣ

Ανήκει στην Έκθεση επιτροπής Επανακαθορισμού Αιγιαλού και παραλίας και Δήμου Αιγάλεω της 26-5-99 κατόπιν των. εγγράφων 124/[illegible] και της Δ.196/22-1-99 απόφασης Υπ. Οικονομικών

Η ΕΠΙΤΡΟΠΗ

1. ΠΑΠΑ[illegible] ΠΟΛΙΤΙΚΟΣ ΜΗΧΑΝΙΚΟΣ ΥΠ. ΟΙΚΟΝΟΜΙΚΩΝ

2. ΠΛΩΤΑΡΧΗΣ Λ.Σ. ΣΤΑΥΡΟΠΟΥΛΟΣ Μ.[illegible]

Ο Πρόεδρος

ΓΡΗΓΟΡΗΣ Ι. ΞΗΡΟΓΙΑΝΝΗΣ
ΠΡΟΪΣΤΑΜΕΝΟΣ ΚΤΗΜΑΤΙΚΗΣ ΥΠΗΡΕΣΙΑΣ
ΔΥΤΙΚΗΣ ΑΤΤΙΚΗΣ

ΣΥΝΤΕΤΑΓΜΕΝΕΣ

Α/Α	ΑΙΓΙΑΛΟΥ Χ	ΑΙΓΙΑΛΟΥ Υ	Α/Α	ΠΑΡΑΛΙΑΣ Χ	ΠΑΡΑΛΙΑΣ Υ	Α/Α	ΠΑΛΑΙΟΥ ΑΙΓΙΑΛΟΥ Χ	ΠΑΛΑΙΟΥ ΑΙΓΙΑΛΟΥ Υ
1	2635,10	-23835,10	1'	2630,80	-23825,10	1'	2630,50	-23825,10
2	2677,20	-23846,50	2'	2681,80	-23837,30	21	2706,40	-23755,60
3	2681,80	-23852,40	3'	2683,60	-23836,60	19	2730,20	-23734,[illegible]
4	2734,10	-23812,00	4'	2733,10	-23800,00	18	2850,00	-23605,00
5	2820,30	-23865,10	5'	2816,90	-23851,50			
6	2831,60	-23846,90	6'	2817,60	-23850,20			
7	2742,70	-23796,10	7'	2733,60	-23792,60			
8	2750,50	-23789,70	8'	2736,60	-23793,10			
9	2738,80	-23783,20	9'	2732,10	-23790,70			
10	2717,10	-23754,00	10'	2703,25	-23752,40			
11	2728,50	-23744,50	11'	2728.00	-23732,70			
12	2799,80	-23740,40	12'	2804,50	-23771,70			

Γραμμή Αιγιαλού (κόκκινο) ————

Γραμμή Παραλίας (κίτρινο) ————

Γραμμή Παλαιού Αιγιαλού (Μπλε) ————

ΗΦΑΙΣΤΟΣ ΕΛΛΑΣ ΝΑΥΠΗΓΕΙΑ
ΒΙΟΜΗΧΑΝΙΚΗ ΚΑΙ ΝΑΥΤΙΛΙΑΚΗ Α.Ε. (Η.Ε.Ν. Α.Ε.)

Χ.Θ. 27+000 ΠΑΛΑΙΑΣ ΕΘΝ. ΟΔΟΥ ΑΘΗΝΩΝ ΚΟΡΙΝΘΟΥ
ΕΛΕΥΣΙΝΙΑ - ΕΛΕΥΣΙΝΟΣ

ΠΕΡΙΟΧΗ ΙΙ — ΑΡ. ΣΧΕΔ. 3.1


ΤΟΠΟΓΡΑΦΙΚΟ ΔΙΑΓΡΑΜΜΑ


ΚΛΙΜΑΞ 1/[illegible]


Ο ΜΗΧΑΝΙΚΟΣ

ΒΑΣΙΛΕΙΟΣ Δ. ΜΟΥΖΟΣ
ΔΙΠΛΩΜ. ΑΓΡΟΝΟΜΟΣ - ΤΟΠΟΓΡΑΦΟΣ
ΕΘΝΙΚΟΥ ΜΕΤΣΟΒΙΟΥ ΠΟΛΥΤΕΧΝΕΙΟΥ
ΜΕΛΟΣ Τ.Ε.Ε. ΑΡΙΘΜΟΣ ΜΗΤΡΩΟΥ 29425
ΕΛΠΙΔΟΣ 29 - ΧΑΪΔΑΡΙ - ΤΗΛΕΦ. 58 21 06[illegible]

ΕΛΕΥΣΙΝΑ
ΙΑΝΟΥΑΡΙΟΣ 1999

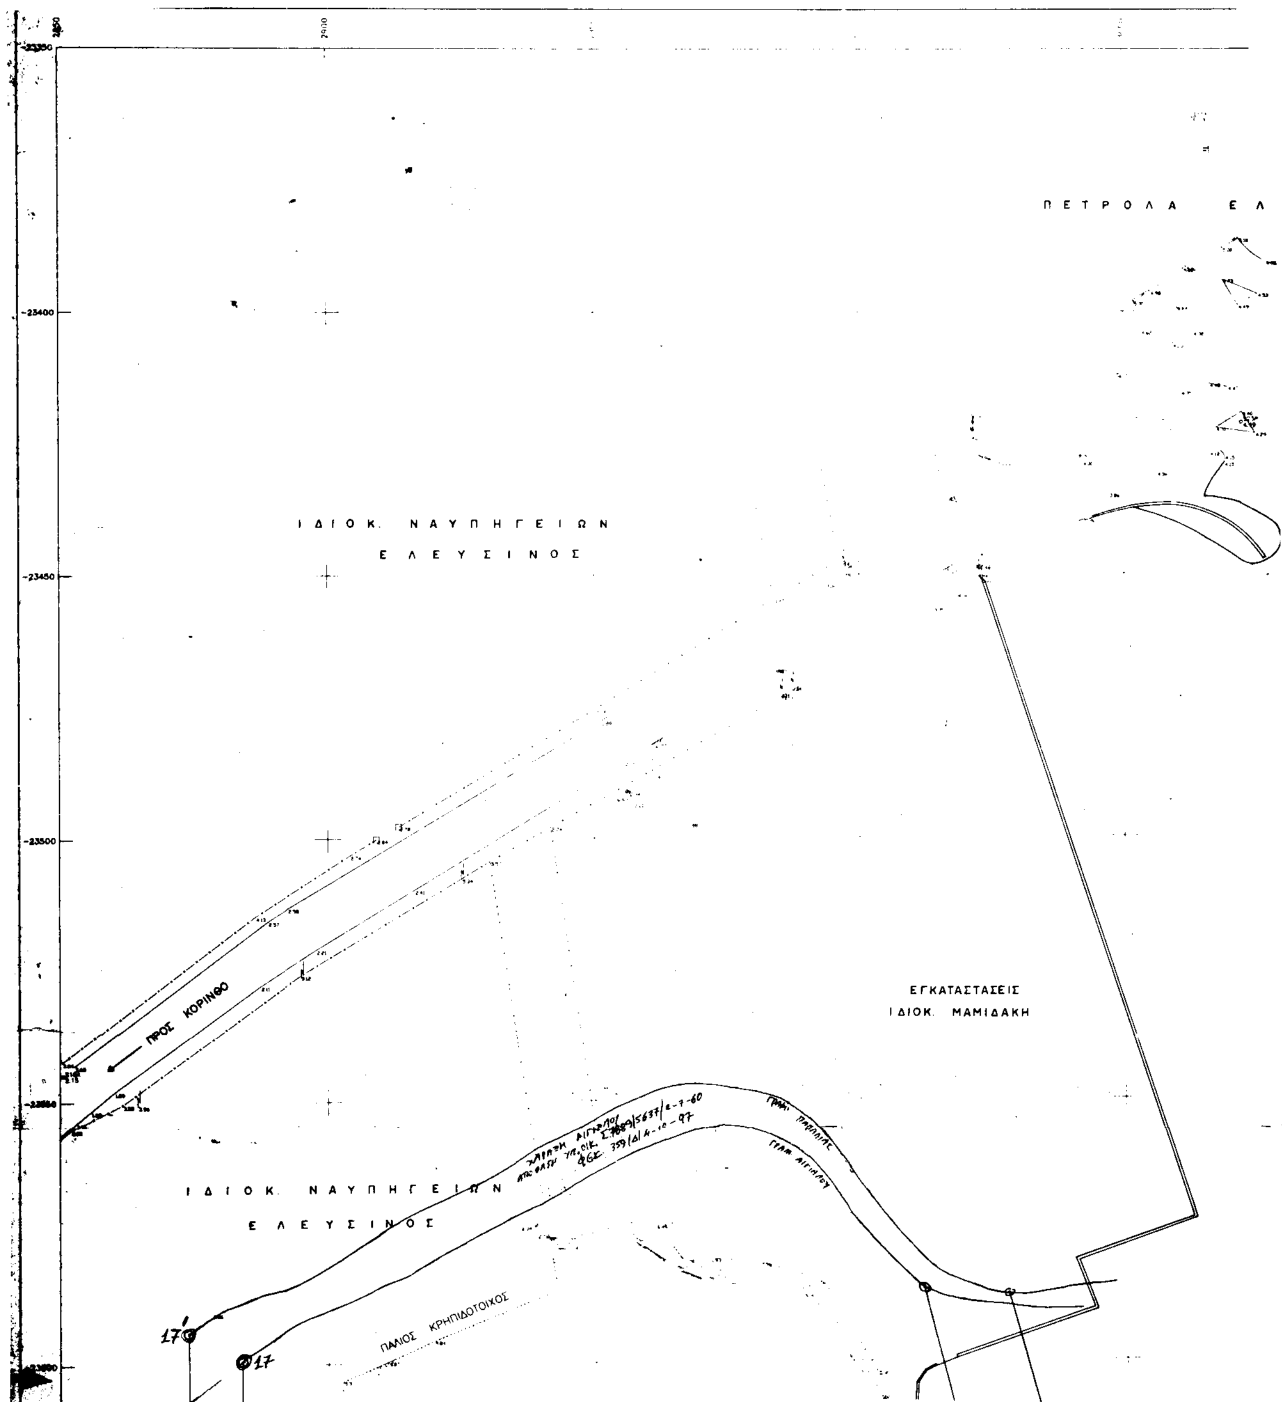
2900
-23400
-23450
-23500
ΠΕΤΡΟΛΑ ΕΛ
ΙΔΙΟΚ. ΝΑΥΠΗΓΕΙΩΝ ΕΛΕΥΣΙΝΟΣ
ΠΡΟΣ ΚΟΡΙΝΘΟ
ΕΓΚΑΤΑΣΤΑΣΕΙΣ ΙΔΙΟΚ. ΜΑΜΙΔΑΚΗ
ΙΔΙΟΚ. ΝΑΥΠΗΓΕΙΩΝ ΕΛΕΥΣΙΝΟΣ
ΠΑΛΙΟΣ ΚΡΗΠΙΔΟΤΟΙΧΟΣ
Γραμ. Παραλίας
Γραμ. Αιγιαλού
17'
17

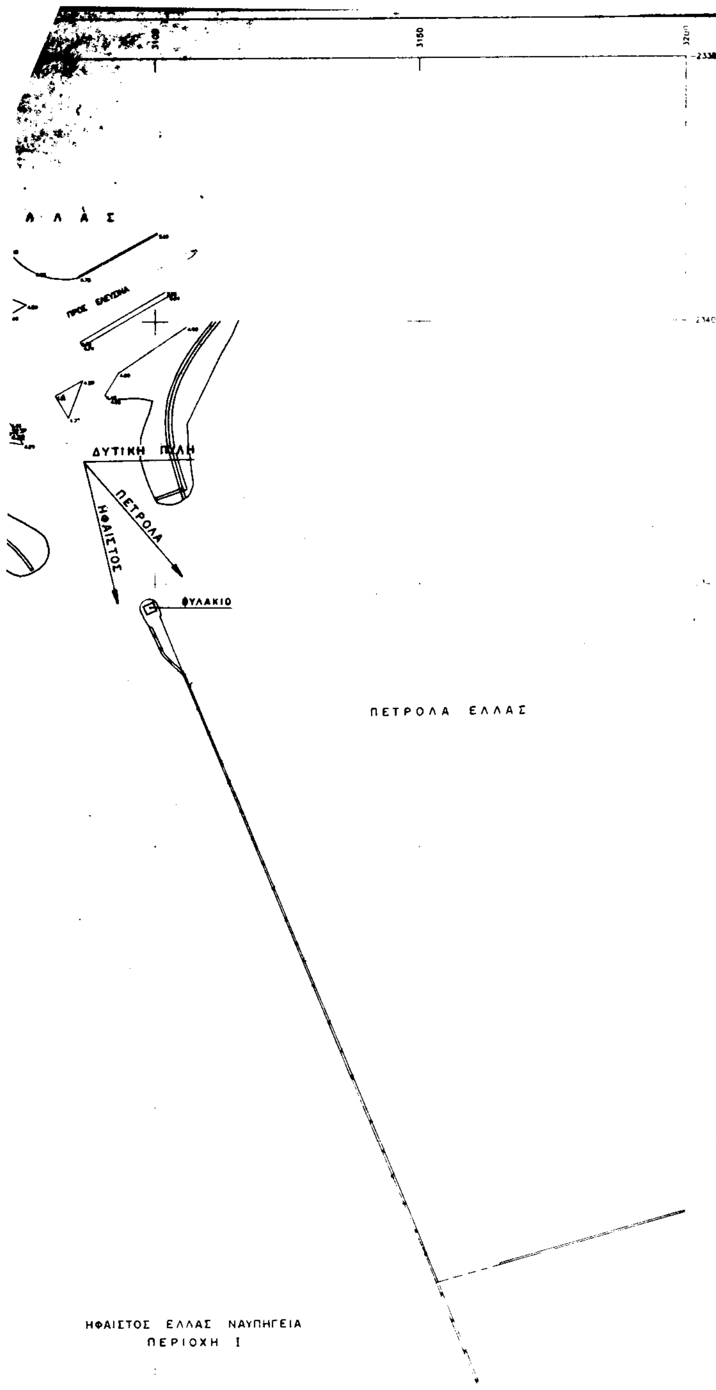

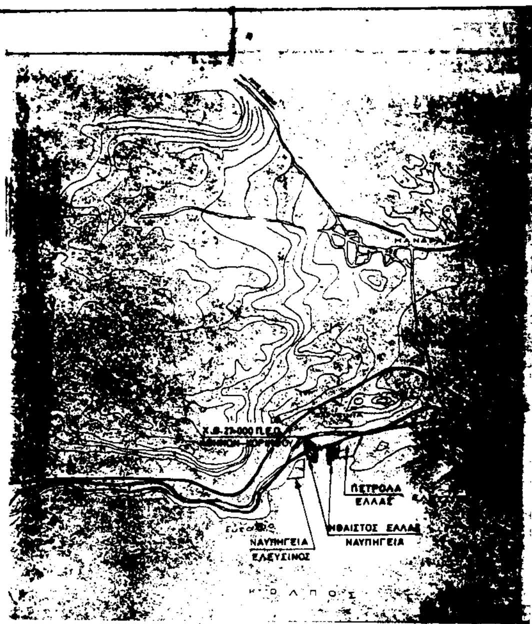


ΑΠΟΣΠΑΣΜΑ ΧΑΡΤΟΥ Γ.Υ.Σ. ΚΛ. 1:50.000


ΥΠΟΜΝΗΜΑ

△ Τριγωνομετρικά σημεία

⊙ Πολυγωνομετρικά σημεία

ΔΙΑΝΟΜΗ ΠΙΝΑΚΙΔΩΝ

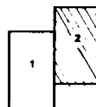

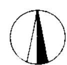

Y

Προβολή HATT
κέντρο φ.χ. 1/100000
φο =38 15', λο = -0 15'

X

Τα υψόμετρα έχουν εξαρτηθεί από το κρατικό Δίκτυο

Ανήκει στην Έκθεση Επιτροπής Επανακαθορισμού Αιγιαλού, Παραλίας και παλαιού Αιγιαλού της 26-5-99 κατόπιν των εγγράφων 124/18-1-99 και της Δ.196/22-1-99 Απόφασης Υπ. Οικονομικών.


Η ΕΠΙΤΡΟΠΗ

Ο ΠΡΟΕΔΡΟΣ

ΤΑ ΜΕΛΗ

1. ΠΑΠΑΒΑΣΙΛΕΙΟΥ ΣΤΕΛΛΑ
ΠΟΛΙΤΙΚΟΣ ΜΗΧΑΝΙΚΟΣ
ΥΠ. ΟΙΚΟΝΟΜΙΚΩΝ

2. ΠΛΩΤΑΡΧΗΣ Λ.Σ.
ΣΤΑΥΡΙΔΟΠΟΥΛΟΣ Μ. Θρ.

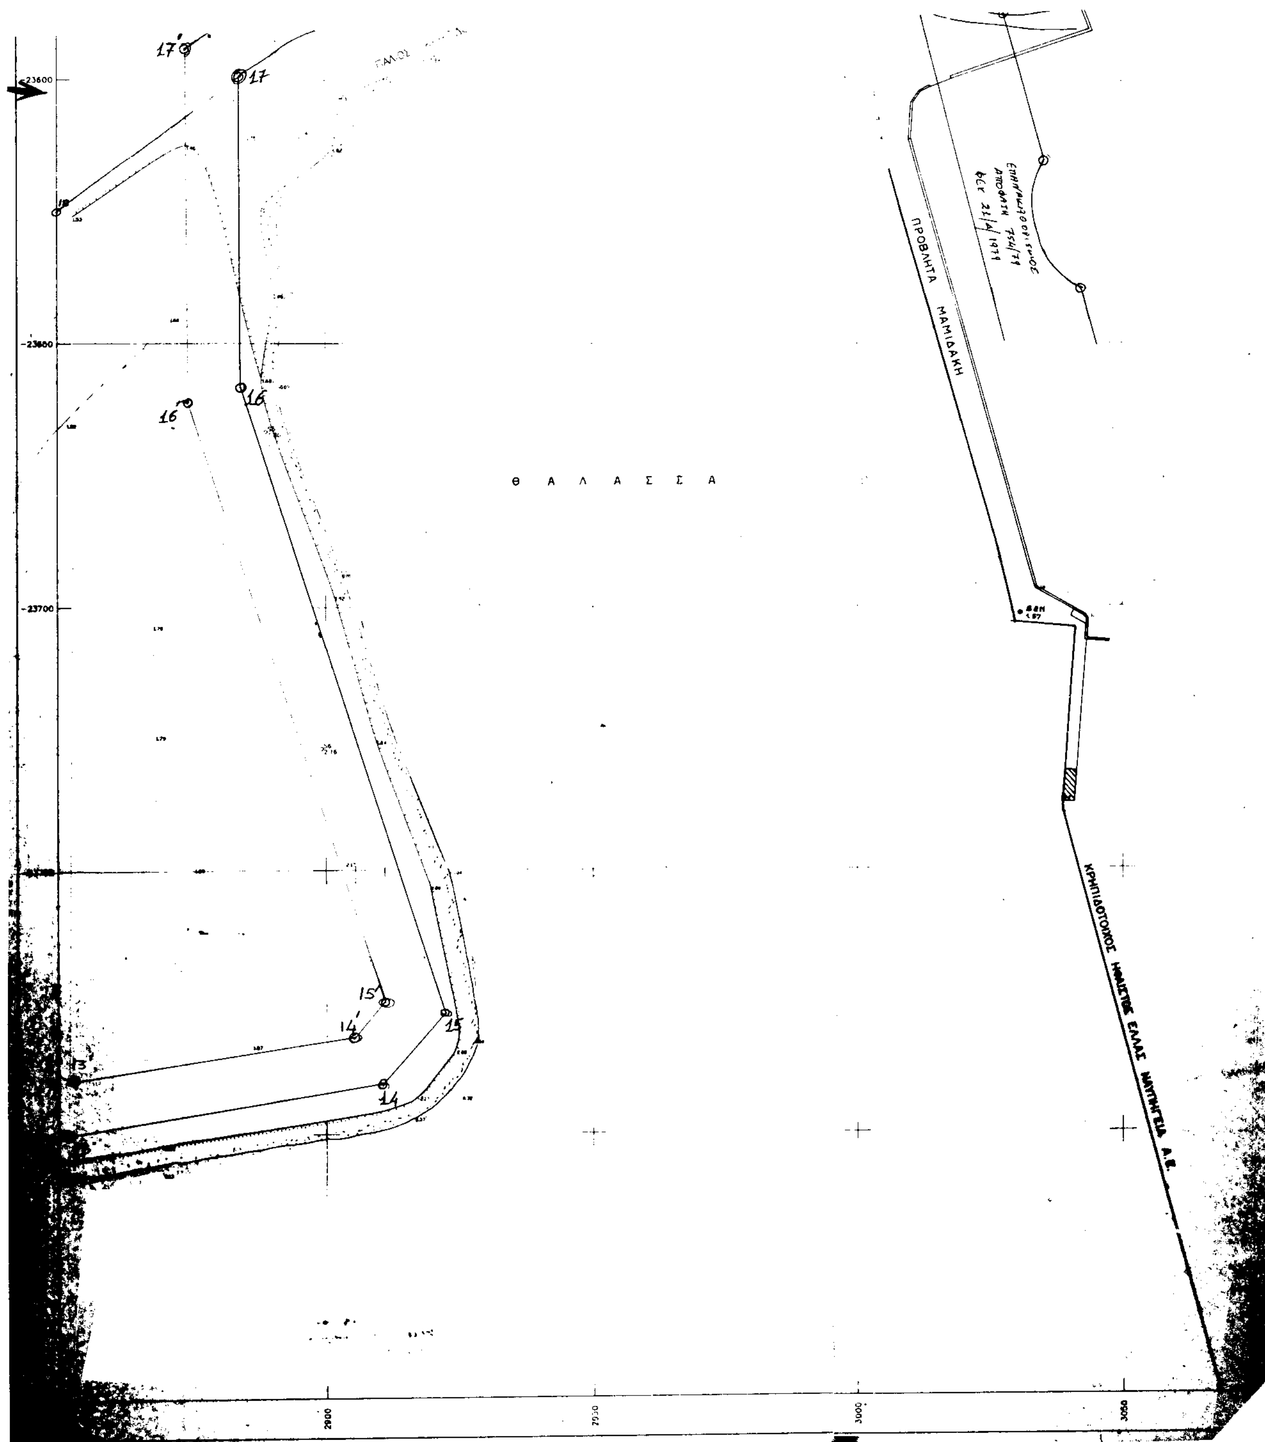
23600
23650
23700
17'
17
18
16'
16
15'
15
14'
14
13
Θ Α Λ Α Σ Σ Α
ΠΡΟΒΛΗΤΑ ΜΑΜΙΔΑΚΗ
ΚΡΗΠΙΔΟΤΟΙΧΟΣ ΕΛΛΑΣ ΝΑΥΠΗΓΕΙΑ Α.Ε.
2900
2950
3000
3050

ΗΦΑΙΣΤΟΣ ΕΛΛΑΣ ΝΑΥΠΗΓΕΙΑ
ΠΕΡΙΟΧΗ I

ΑΝΤΛΙΟΣΤΑΣΙΟ ΠΥΡΟΣΒΕΣΗΣ

ΚΡΗΠΙΔΟΤΟΙΧΟΣ ΗΦΑΙΣΤΟΣ ΕΛΛΑΣ ΝΑΥΠΗΓΕΙΑ ΑΕ

ΠΡΟΪΣΤΑΜΕΝΟΣ ΚΤΗΜΑΤΙΚΗΣ ΥΠΗΡΕΣΙΑΣ ΔΥΤΙΚΗΣ ΑΤΤΙΚΗΣ

2. (υπογραφή)

ΣΥΝΤΕΤΑΓΜΕΝΕΣ

α/α	ΑΙΓΙΑΛΟΥ X	Y	α/α	ΠΑΡΑΛΙΑΣ X	Y	α/α	ΠΑΛΑΙΟΥ ΑΙΓΙΑΛΟΥ X	Y
13	2851,70	-23800,00	13'	2852,90	-23789,60	17'	2884,00	[illegible]
14	2910,60	-23790,50	14'	2905,30	-23781,60	18'	2850,00	[illegible]
15	2922,30	-23777,20	15'	2910,80	-23774,90			
16	2884,10	-23658,20	16'	2874,40	-23663,25			
17	2884,00	-23599,40	17'	2874,10	-23594,10			

Γραμμή Αιγιαλού (κόκκινο) ————
Γραμμή Παραλίας (κίτρινο) ————
Γραμμή Παλαιού Αιγιαλού (Μωβ) ————

Ηλέγχθηκε για την ορθότητα επί τόπου των συντεταγμένων

Ο Μηχανικός

ΠΑΠΑΘΑΝΑΣΙΟΥ ΣΤΕΛΛΑ
ΠΟΛΙΤΙΚΟΣ ΜΗΧΑΝΙΚΟΣ
ΥΠ. ΟΙΚΟΝΟΜΙΚΩΝ

ΘΕΩΡΗΘΗΚΕ
Αιγάλεω 20-5-99
Ο ΠΡΟΪΣΤΑΜΕΝΟΣ



Ι. ΞΗΡΟΓΙΑΝΝΗΣ
ΚΤΗΜΑΤΙΚΗΣ ΥΠΗΡΕΣΙΑΣ
ΔΥΤΙΚΗΣ ΑΤΤΙΚΗΣ

ΕΘΝΙΚΟ ΤΥΠΟΓΡΑΦΕΙΟ
Για τεχνικούς λόγους στο σχεδιάγραμμα έγινε σμίκρυνση κατά ποσοστό 75 %

ΗΦΑΙΣΤΟΣ ΕΛΛΑΣ ΝΑΥΠΗΓΕΙΑ
ΒΙΟΜΗΧΑΝΙΚΗ ΚΑΙ ΝΑΥΤΙΛΙΑΚΗ Α.Ε. (Η.Ε.Ν. Α.Ε.)
Χ.Θ. 27+000 ΠΑΛΑΙΑΣ ΕΘΝ. ΟΔΟΥ ΑΘΗΝΩΝ ΚΟΡΙΝΘΟΥ
ΕΛΕΥΣΙΝΙΑ - ΕΛΕΥΣΙΝΟΣ
ΠΕΡΙΟΧΗ II
ΤΟΠΟΓΡΑΦΙΚΟ ΔΙΑΓΡΑΜΜΑ
ΑΡ. ΣΧΕΔ. 2.2
ΚΛΙΜΑΞ 1/500
ΕΛΕΥΣΙΝΑ
ΙΑΝΟΥΑΡΙΟΣ 1999
Ο ΜΗΧΑΝΙΚΟΣ
ΒΑΣΙΛΕΙΟΣ Δ. ΜΟΥΖΟΣ
ΔΙΠΛΩΜ. ΑΓΡΟΝΟΜΟΣ - ΤΟΠΟΓΡΑΦΟΣ
ΕΘΝΙΚΟΥ ΜΕΤΣΟΒΙΟΥ ΠΟΛΥΤΕΧΝΕΙΟΥ
ΜΕΛΟΣ Τ.Ε.Ε. ΑΡΙΘΜΟΣ ΜΗΤΡΩΟΥ 29423
ΕΛΠΙΔΟΣ 20 - ΧΑΪΔΑΡΙ - ΤΗΛΕΦ. 5821088

ΕΘΝΙΚΟ ΤΥΠΟΓΡΑΦΕΙΟ

ΕΦΗΜΕΡΙΔΑ ΤΗΣ ΚΥΒΕΡΝΗΣΕΩΣ

ΚΑΠΟΔΙΣΤΡΙΟΥ 34 * ΑΘΗΝΑ 104 32 * TELEX 223211 YPET GR * FAX 52 34 312
ΗΛΕΚΤΡΟΝΙΚΗ ΔΙΕΥΘΥΝΣΗ: http: www.et.gr
e-mail: webmaster @ et.gr

ΥΠΗΡΕΣΙΕΣ ΕΞΥΠΗΡΕΤΗΣΗΣ ΠΟΛΙΤΩΝ

ΚΕΝΤΡΙΚΗ ΥΠΗΡΕΣΙΑ
Σολωμού 51

Πληροφορίες δημοσιευμάτων Α.Ε. - Ε.Π.Ε.	5225 761 - 5230 841
Πληροφορίες δημοσιευμάτων λοιπών Φ.Ε.Κ.	5225 713 - 5249 547
Πώληση Φ.Ε.Κ.	5239 762
Φωτοαντίγραφα παλαιών Φ.Ε.Κ.	5248 141
Βιβλιοθήκη παλαιών Φ.Ε.Κ.	5248 188
Οδηγίες για δημοσιεύματα Α.Ε. - Ε.Π.Ε.	5248 785
Εγγραφή Συνδρομητών Φ.Ε.Κ. και αποστολή Φ.Ε.Κ.	5248 320

ΠΕΡΙΦΕΡΕΙΑΚΑ ΓΡΑΦΕΙΑ
ΠΩΛΗΣΗΣ Φ.Ε.Κ.

ΘΕΣΣΑΛΟΝΙΚΗ - Βασ. Όλγας 227 - Τ.Κ. 54100	(031) 423 956
ΠΕΙΡΑΙΑΣ - Νικήτα 6-8 Τ.Κ. 185 31	4135 228
ΠΑΤΡΑ - Κορίνθου 327 - Τ.Κ. 262 23	(061) 6381 100
ΙΩΑΝΝΙΝΑ - Διοικητήριο Τ.Κ. 450 44	(0651) 87215
ΚΟΜΟΤΗΝΗ - Δημοκρατίας 1 Τ.Κ. 691 00	(0531) 22 858
ΛΑΡΙΣΑ - Διοικητήριο Τ.Κ. 411 10	(041) 597449
ΚΕΡΚΥΡΑ - Σαμαρά 13 Τ.Κ. 491 00	(0661) 89 127 / 89 120
ΗΡΑΚΛΕΙΟ - Πλ. Ελευθερίας 1, Τ.Κ. 711 10	(081) 396 223
ΛΕΣΒΟΣ - Πλ. Κωνσταντινουπόλεως Τ.Κ. 811 00 Μυτιλήνη	(0251) 46 888 / 47 533

ΤΙΜΗ ΠΩΛΗΣΗΣ ΦΥΛΛΩΝ ΕΦΗΜΕΡΙΔΟΣ ΤΗΣ ΚΥΒΕΡΝΗΣΕΩΣ

- Για τα ΦΕΚ από 1 μέχρι 8 σελίδες 200 δρχ.
- Για τα ΦΕΚ από 8 σελίδες και πάνω η τιμή πώλησης κάθε φύλλου (8σέλιδου ή μέρους αυτού) προσαυξάνεται κατά 100 δρχ. ανά 8σέλιδο ή μέρος αυτού.
- Για τα ΦΕΚ του Τεύχους Προκηρύξεων Α.Σ.Ε.Π. ανεξαρτήτως αριθμού σελίδων δρχ. 100. (Σε περίπτωση Πανελλήνιου Διαγωνισμού η τιμή θα προσαυξάνεται κατά δρχ. 100 ανά 8σέλιδο ή μέρος αυτού).

ΕΤΗΣΙΕΣ ΣΥΝΔΡΟΜΕΣ Φ.Ε.Κ.

Τεύχος	Κ.Α.Ε. Προϋπολογισμού 2531	Κ.Α.Ε. εσόδου υπέρ ΤΑΠΕΤ 3512
Α΄ (Νόμοι, Π.Δ., Συμβάσεις κ.λπ.)	60.000 δρχ.	3.000 δρχ.
Β΄ (Υπουργικές αποφάσεις κ.λπ.)	70.000 »	3.500 »
Γ΄ (Διορισμοί, απολύσεις κ.λπ. Δημ. Υπαλλήλων)	15.000 »	750 »
Δ΄ (Απαλλοτριώσεις, πολεοδομία κ.λπ.)	70.000 »	3.500 »
Αναπτυξιακών Πράξεων (Τ.Α.Π.Σ.)	30.000 »	1.500 »
Ν.Π.Δ.Δ. (Διορισμοί κ.λπ. προσωπικού Ν.Π.Δ.Δ.)	15.000 »	750 »
Παράρτημα (Προκηρύξεις θέσεων ΔΕΠ κ.τλ.)	5.000 »	250 »
Δελτίο Βιομηχανικής Ιδιοκτησίας (Δ.Ε.Β.Ι.)	10.000 »	500 »
Ανωτάτου Ειδικού Δικαστηρίου (Α.Ε.Δ.)	3.000 »	150 »
Προκηρύξεων Α.Σ.Ε.Π.	10.000 »	500 »
Ανωνύμων Εταιρειών & Ε.Π.Ε.	300.000 »	15.000 »
Διακηρύξεων Δημοσίων Συμβάσεων (Δ.Δ.Σ.)	50.000 »	2.500 »
ΓΙΑ ΟΛΑ ΤΑ ΤΕΥΧΗ ΕΚΤΟΣ Α.Ε. & Ε.Π.Ε.	300.000 »	15.000 »

* Οι συνδρομές του εσωτερικού προπληρώνονται στα Δημόσια Ταμεία που δίνουν αποδεικτικό είσπραξης (διπλότυπο) το οποίο με τη φροντίδα του ενδιαφερομένου πρέπει να στέλνεται στην Υπηρεσία του Εθνικού Τυπογραφείου.
* Οι συνδρομές του εξωτερικού επιβαρύνονται με το διπλάσιο των ανωτέρω τιμών.
* Η πληρωμή του υπέρ ΤΑΠΕΤ ποσοστού που αντιστοιχεί σε συνδρομές, εισπράττεται από τα Δημόσια Ταμεία.
* Οι συνδρομητές του εξωτερικού μπορούν να στέλνουν το ποσό του ΤΑΠΕΤ μαζί με το ποσό της συνδρομής.
* Οι Νομαρχιακές Αυτοδιοικήσεις, οι Δήμοι, οι Κοινότητες ως και οι επιχειρήσεις αυτών πληρώνουν το μισό χρηματικό ποσό της συνδρομής και ολόκληρο το ποσό υπέρ του ΤΑΠΕΤ.
* Η συνδρομή ισχύει για ένα χρόνο, που αρχίζει την 1η Ιανουαρίου και λήγει την 31η Δεκεμβρίου του ίδιου χρόνου. Δεν εγγράφονται συνδρομητές για μικρότερο χρονικό διάστημα.
* Η εγγραφή ή ανανέωση της συνδρομής πραγματοποιείται το αργότερο μέχρι τον Μάρτιο κάθε έτους.
* Αντίγραφα διπλοτύπων, ταχυδρομικές επιταγές και χρηματικά γράμματια δεν γίνονται δεκτά.

Οι υπηρεσίες εξυπηρέτησης των πολιτών λειτουργούν καθημερινά από 08.00΄ έως 13.00΄

ΑΠΟ ΤΟ ΕΘΝΙΚΟ ΤΥΠΟΓΡΑΦΕΙΟ